


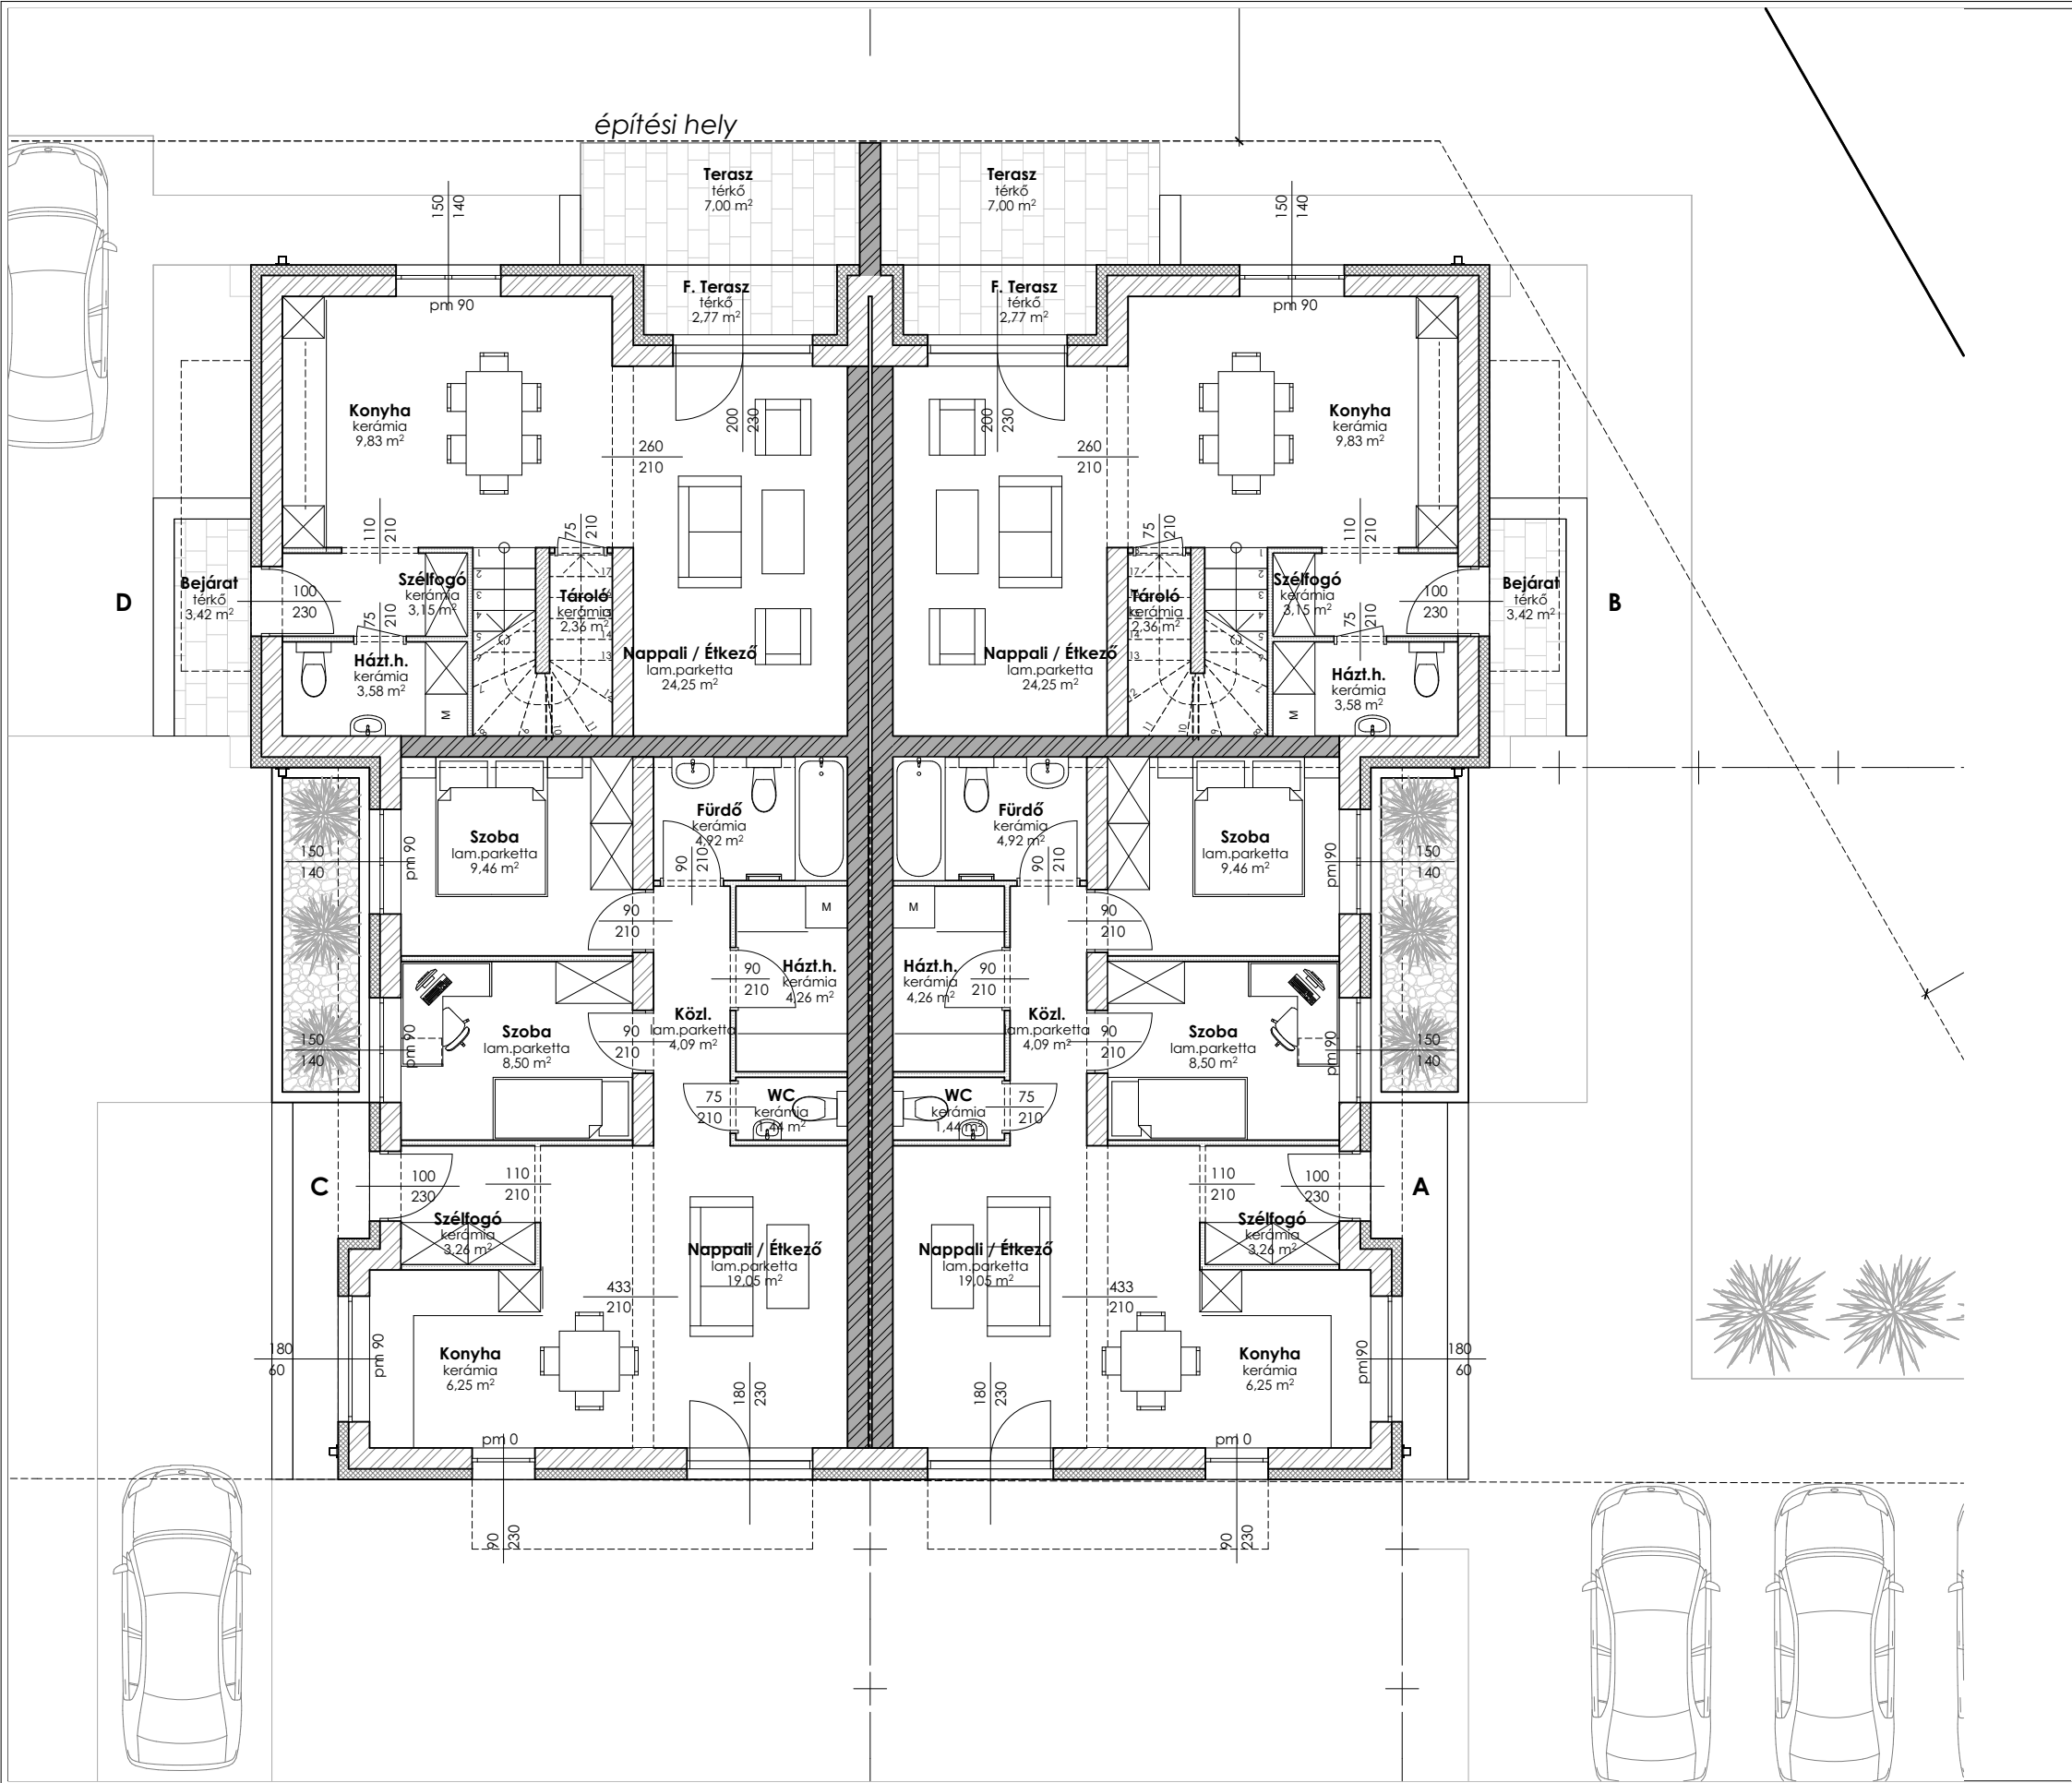

ALAPRAJZ

1-ES ÉPÜLET
HELYISÉGLISTA

M 1:100

A lakás

Szélfogó	kerámia	3,26	m ²
Házt.h.	kerámia	4,26	m ²
Konyha	kerámia	6,25	m ²
Nappali-étk.	lam.parketta	19,05	m ²
Szoba	lam.parketta	9,46	m ²
Szoba	lam.parketta	8,50	m ²
Fürdő	kerámia	4,92	m ²
Közlekedő	lam.parketta	4,09	m ²
WC	kerámia	1,44	m ²
Összesen		61,23	m²

B lakás

Szélfogó	kerámia	3,15	m ²
Házt.h.	kerámia	3,58	m ²
Konyha	kerámia	9,83	m ²
Nappali-étk.	lam.parketta	24,25	m ²
Tároló	kerámia	2,36	m ²
Összesen		43,17	m²

C lakás

Szélfogó	kerámia	3,26	m ²
Házt.h.	kerámia	4,26	m ²
Konyha	kerámia	6,25	m ²
Nappali-étk.	lam.parketta	19,05	m ²
Szoba	lam.parketta	9,46	m ²
Szoba	lam.parketta	8,50	m ²
Fürdő	kerámia	4,92	m ²
Közlekedő	lam.parketta	4,09	m ²
WC	kerámia	1,44	m ²
Összesen		61,23	m²

D lakás

Szélfogó	kerámia	3,15	m ²
Házt.h.	kerámia	3,58	m ²
Konyha	kerámia	9,83	m ²
Nappali-étk.	lam.parketta	24,25	m ²
Tároló	kerámia	2,36	m ²
Összesen		43,17	m²

Fedett terasz	térkő	2,77	m ²
Terasz	térkő	12,00	m ²

munka megnevezése:
Új négy db négylakásos épület építése

helyszín:
9700 Szombathely, hrsz.: 11441.

építető:
Parkerdő-építő Kft 9700 Szombathely, Fenyő utca 32. B. ép.

építész:
Pupp Péter - Okl. építészmérnök É 18-0269 9700 Szombathely, Légszeszgyár utca 1.

lépték:
1:100

dátum:
2025. VIII

rajz megnevezése:
ALAPRAJZ

megjegyzés:

I.ütem

száma:

É-1