


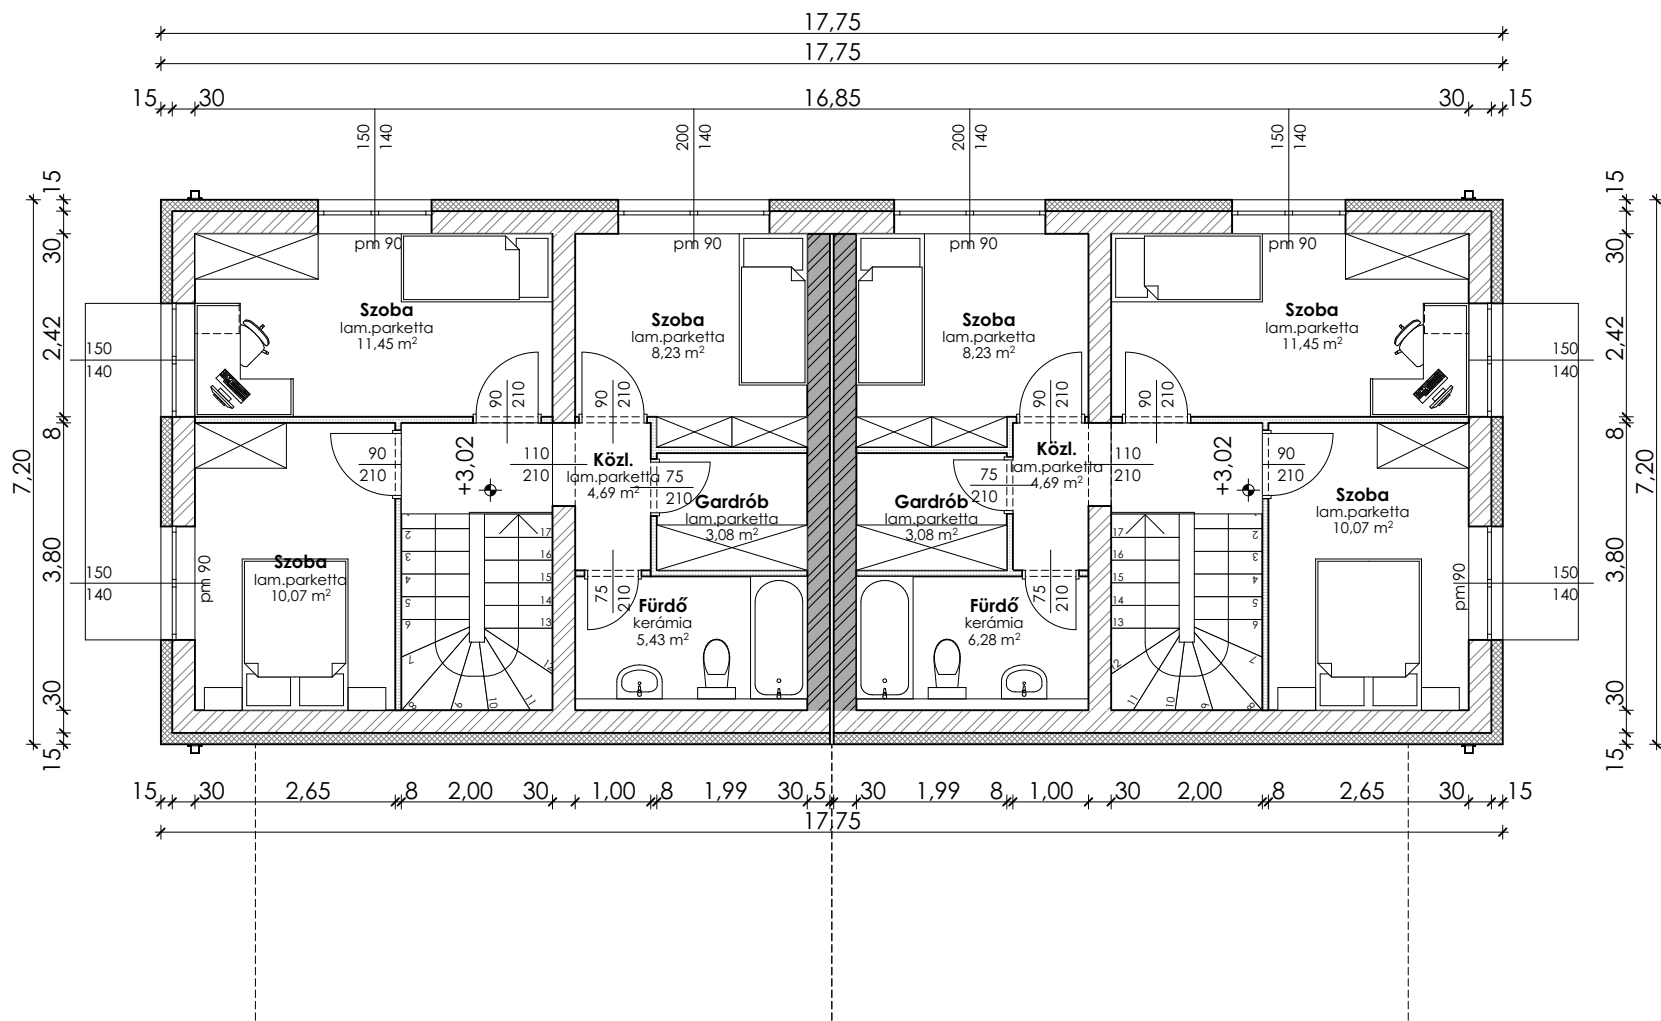

A

## EMELET ALAPRAJZ

M 1:100

1-ES ÉPÜLET  
HELYISÉGLISTA

### A lakás

|           |              |       |                |
|-----------|--------------|-------|----------------|
| Közlekedő | lam.parketta | 4,69  | m <sup>2</sup> |
| Fürdő     | kerámia      | 5,43  | m <sup>2</sup> |
| Szoba     | lam.parketta | 11,45 | m <sup>2</sup> |
| Szoba     | lam.parketta | 10,07 | m <sup>2</sup> |
| Gardrób   | lam.parketta | 3,08  | m <sup>2</sup> |
| Szoba     | lam.parketta | 8,23  | m <sup>2</sup> |
| Összesen  |              | 42,95 | m <sup>2</sup> |

### C lakás

|           |              |       |                |
|-----------|--------------|-------|----------------|
| Közlekedő | lam.parketta | 4,69  | m <sup>2</sup> |
| Fürdő     | kerámia      | 5,43  | m <sup>2</sup> |
| Szoba     | lam.parketta | 11,45 | m <sup>2</sup> |
| Szoba     | lam.parketta | 10,07 | m <sup>2</sup> |
| Gardrób   | lam.parketta | 3,08  | m <sup>2</sup> |
| Szoba     | lam.parketta | 8,23  | m <sup>2</sup> |
| Összesen  |              | 42,95 | m <sup>2</sup> |

|                    |                                       |           |                                                                                  |         |            |                   |                 |               |     |
|--------------------|---------------------------------------|-----------|----------------------------------------------------------------------------------|---------|------------|-------------------|-----------------|---------------|-----|
| munka megnevezése: | Új négy db négylakásos épület építése | építtető: | Parkerdő-építő Kft 9700 Szombathely, Fenyő utca 32. B. ép.                       | lépték: | 1:100      | rajz megnevezése: | EMELET ALAPRAJZ | I.ütem száma: | É-2 |
| helyszín:          | 9700 Szombathely, hrsz.: 11441.       | építész:  | Pupp Péter - Okl. építészmérnök É 18-0269 9700 Szombathely, Légszeszgyár utca 1. | dátum:  | 2025. VIII | megjegyzés:       |                 |               |     |