


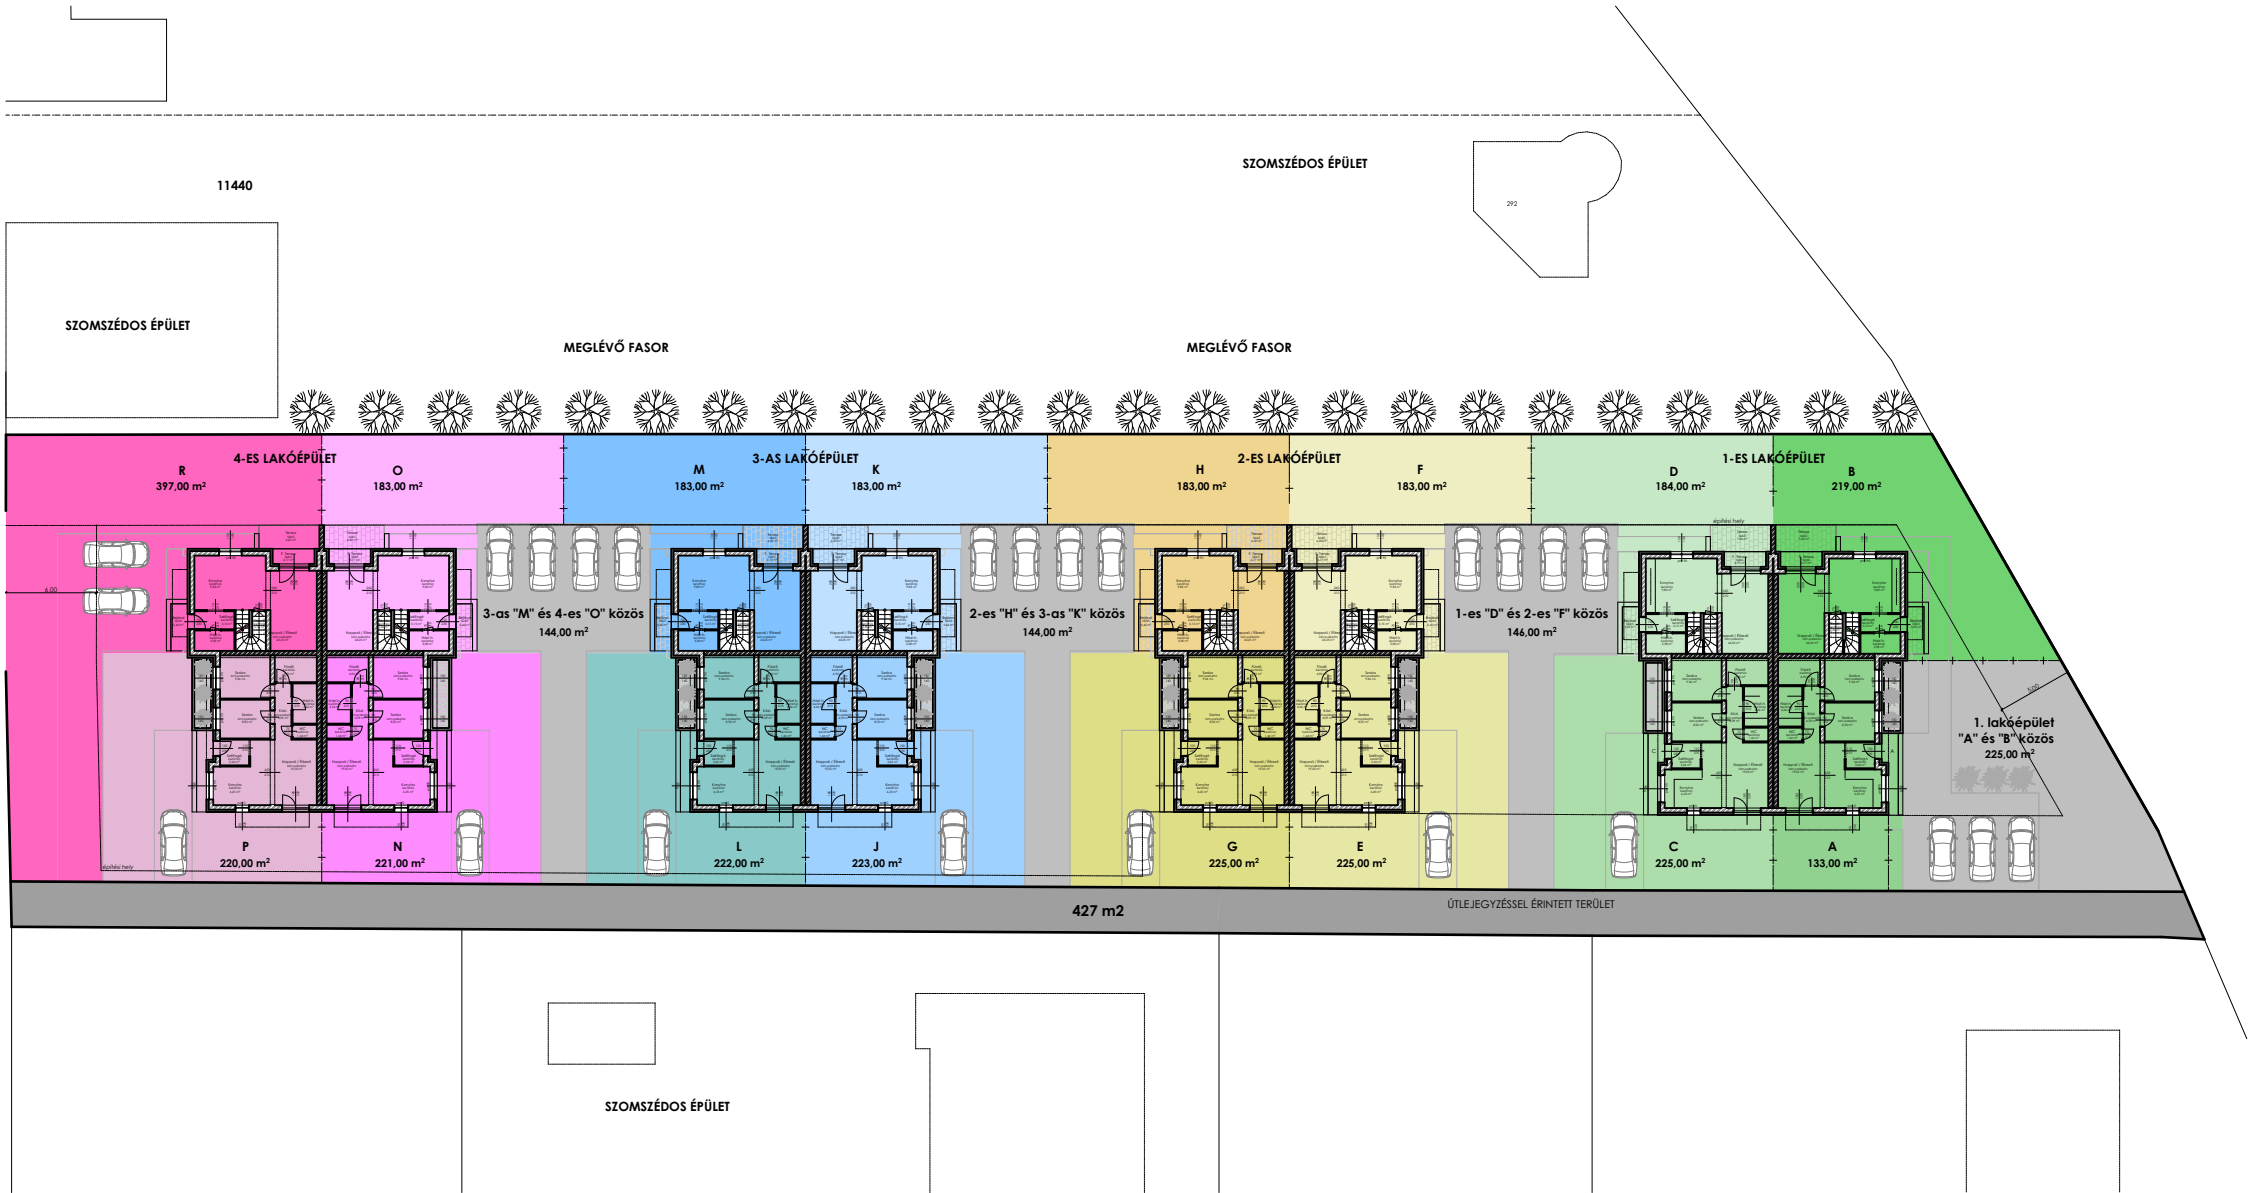

1-ES ÉPÜLET

"A" lakás telek méret:	133	m2
"B" lakás telek méret:	219	m2
"C" lakás telek méret:	225	m2
"D" lakás telek méret:	184	m2

761 m²

2-ES ÉPÜLET

"E" lakás telek méret:	225	m2
"F" lakás telek méret:	183	m2
"G" lakás telek méret:	225	m2
"H" lakás telek méret:	183	m2

816 m²

3-AS ÉPÜLET

"J" lakás telek méret:	223	m2
"K" lakás telek méret:	183	m2
"L" lakás telek méret:	222	m2
"M" lakás telek méret:	183	m2

811 m²

4-ES ÉPÜLET

"N" lakás telek méret:	221	m2
"O" lakás telek méret:	183	m2
"P" lakás telek méret:	220	m2
"R" lakás telek méret:	397	m2

1021 m²

Közös 1-es "A" és "B"	225	m2
Közös 1-es "D" és 2-es "F"	146	m2
Közös 2-es "H" és 3-as "K"	144	m2
Közös 3-as "M" és 4-es "O"	144	m2

659 m²

Szolgalmi út	427	m ²
--------------	-----	----------------

427 m²

4495 m²

munka megnevezése:	Új négy db négylakásos épület építése	építtető:	Parkerdő-építő Kft 9700 Szombathely, Fenyő utca 32. B. ép.	lépték:	1:500, 1:1,517, 1:100	rajz megnevezése:	BEÉPÍTÉSI HELYSZÍNRAJZ	I.ütem száma:	É-0
helyszín:	9700 Szombathely, hrsz.: 11441.	építész:	Pupp Péter - Okl. építészmérnök É 18-0269 9700 Szombathely, Légszeszgyár utca 1.	dátum:	2025. VIII	megjegyzés:			